


Проектний план, благоустрій

М 1:500

Умовні позначення

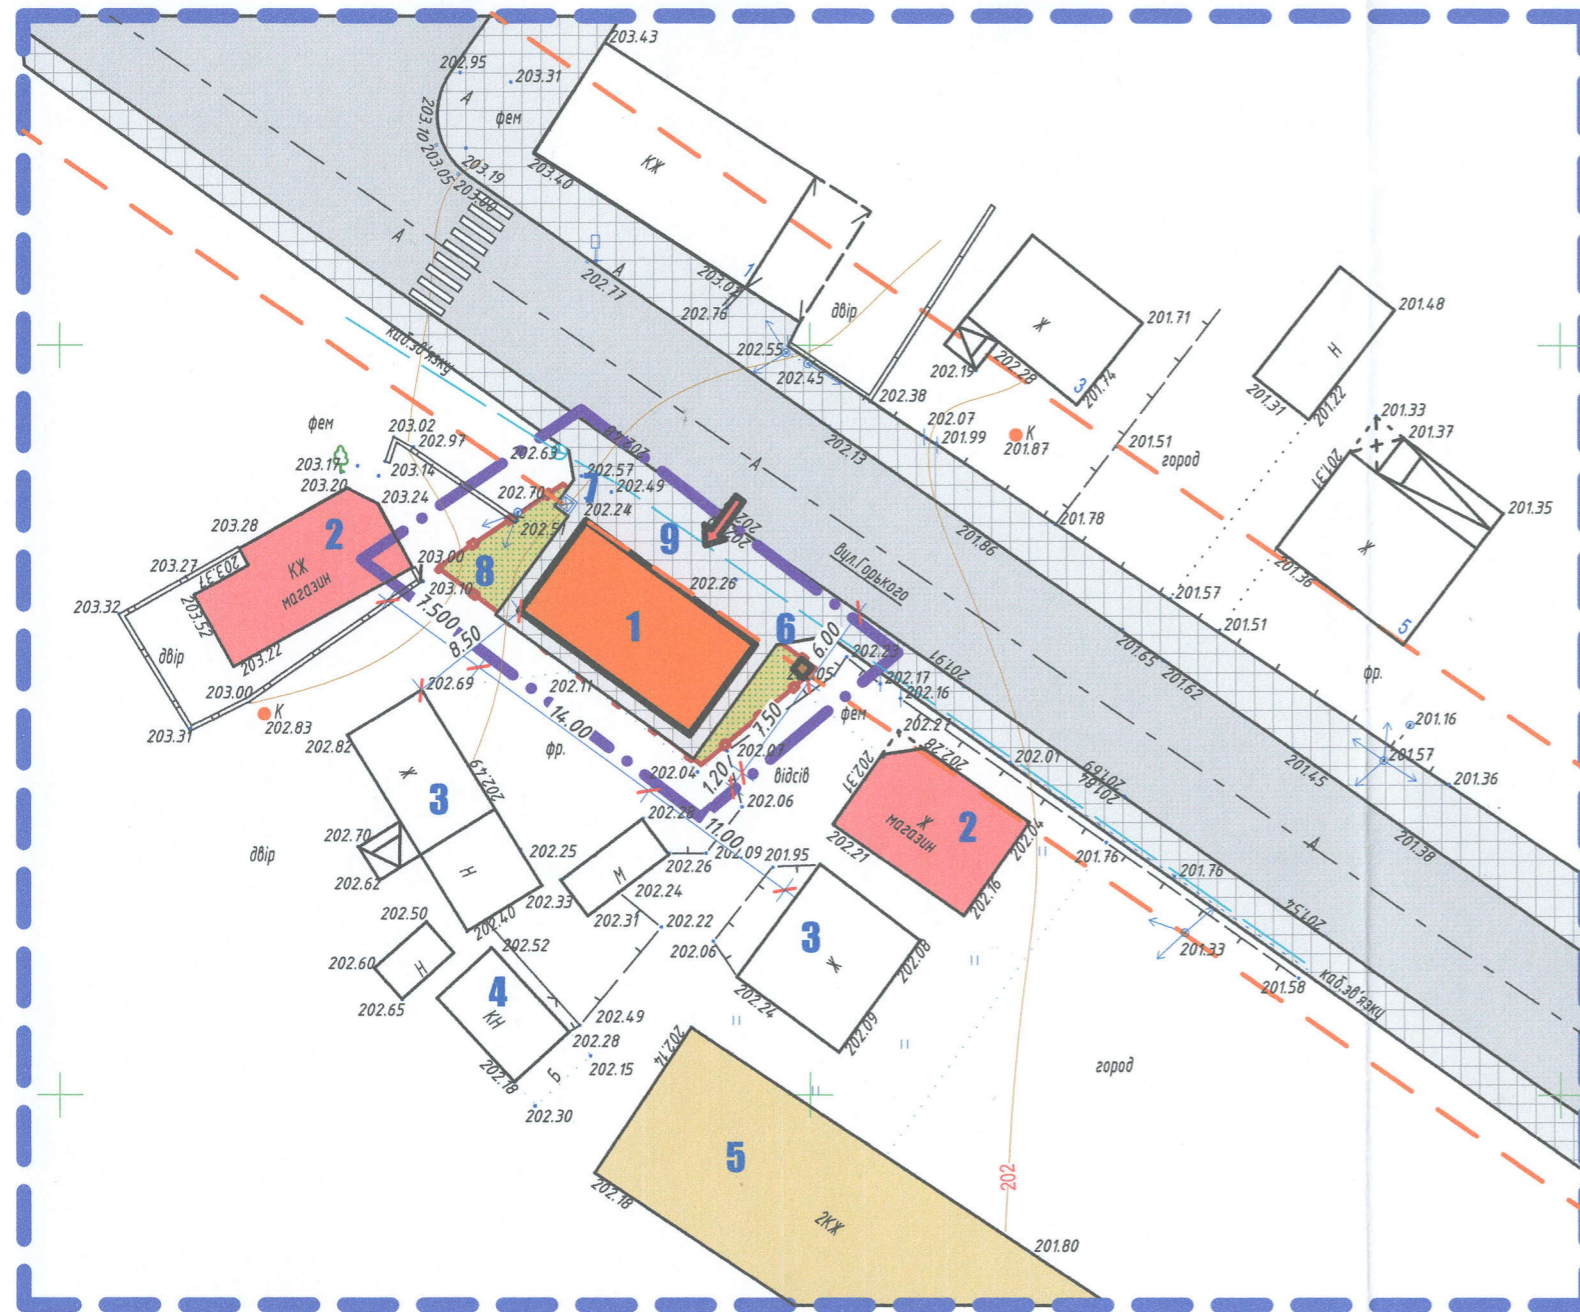

Пн



Пд

Позначення	Найменування	Примітка
	Межі земельної ділянки	Існуючі
	Межі розробки детального плану	Проект
	Сформовані земельні ділянки	Існуюча
	Червоні лінії	
	Лінія забудови	Існуюча
	Вїзд - виїзд на територію	Проект
	Громадська забудова	Існуюча
	Запроектована забудова	Проект
	Нежитлові будівлі та споруди	Проект
	Садибна забудова	Проект
	Багатоквартирна забудова	Проект
	Асфальтобетон	Проект
	Фігурні елементи мостіння	Проект
	Пішохідний перехід	Проект
	Зелена зона загального користування	Проект

Мета розроблення детального плану території:

- визначення можливості розміщення "для будівництва та обслуговування будівель торгівлі"

Склад детального плану території:

- Текстова частина (Пояснювальна записка);
- Графічна частина (Основний комплект креслень ДПТ);

Посадова особа відповідальна за організацію розгляду пропозицій:

Дати проведення громадських слухань:

- Громадські слухання стосовно розгляду та обговорення містобудівної документації детального плану території по об'єкту "для будівництва та обслуговування будівель торгівлі" відбудуться за адресою:

Другий етап слухань відбудеться _____

-2023-ГМ.ГП								
Емільчинська селищна рада								
Зм.	Кіл.	Аркуш	№ док.	Підпис	Дата	Стадія	Аркуш	Аркушів
ГАП		Евдокименко			2023	Детальний план території земельної ділянки площею 0,0205га в смт Емільчине по вул. Горького для зміни цільового призначення даної земельної ділянки на «для будівництва та обслуговування будівель торгівлі» (код КВЦПЗ 03.07).	ЕП	
Розробив		Вербельчук			2023			
Н.Контр.		Бузня			2023	Проектний план, благоустрій М 1:500	СЕРТИФІКАТ Серія АА № 002412	