


# ДЕТАЛЬНИЙ ПЛАН ТЕРИТОРІЇ М 1:500

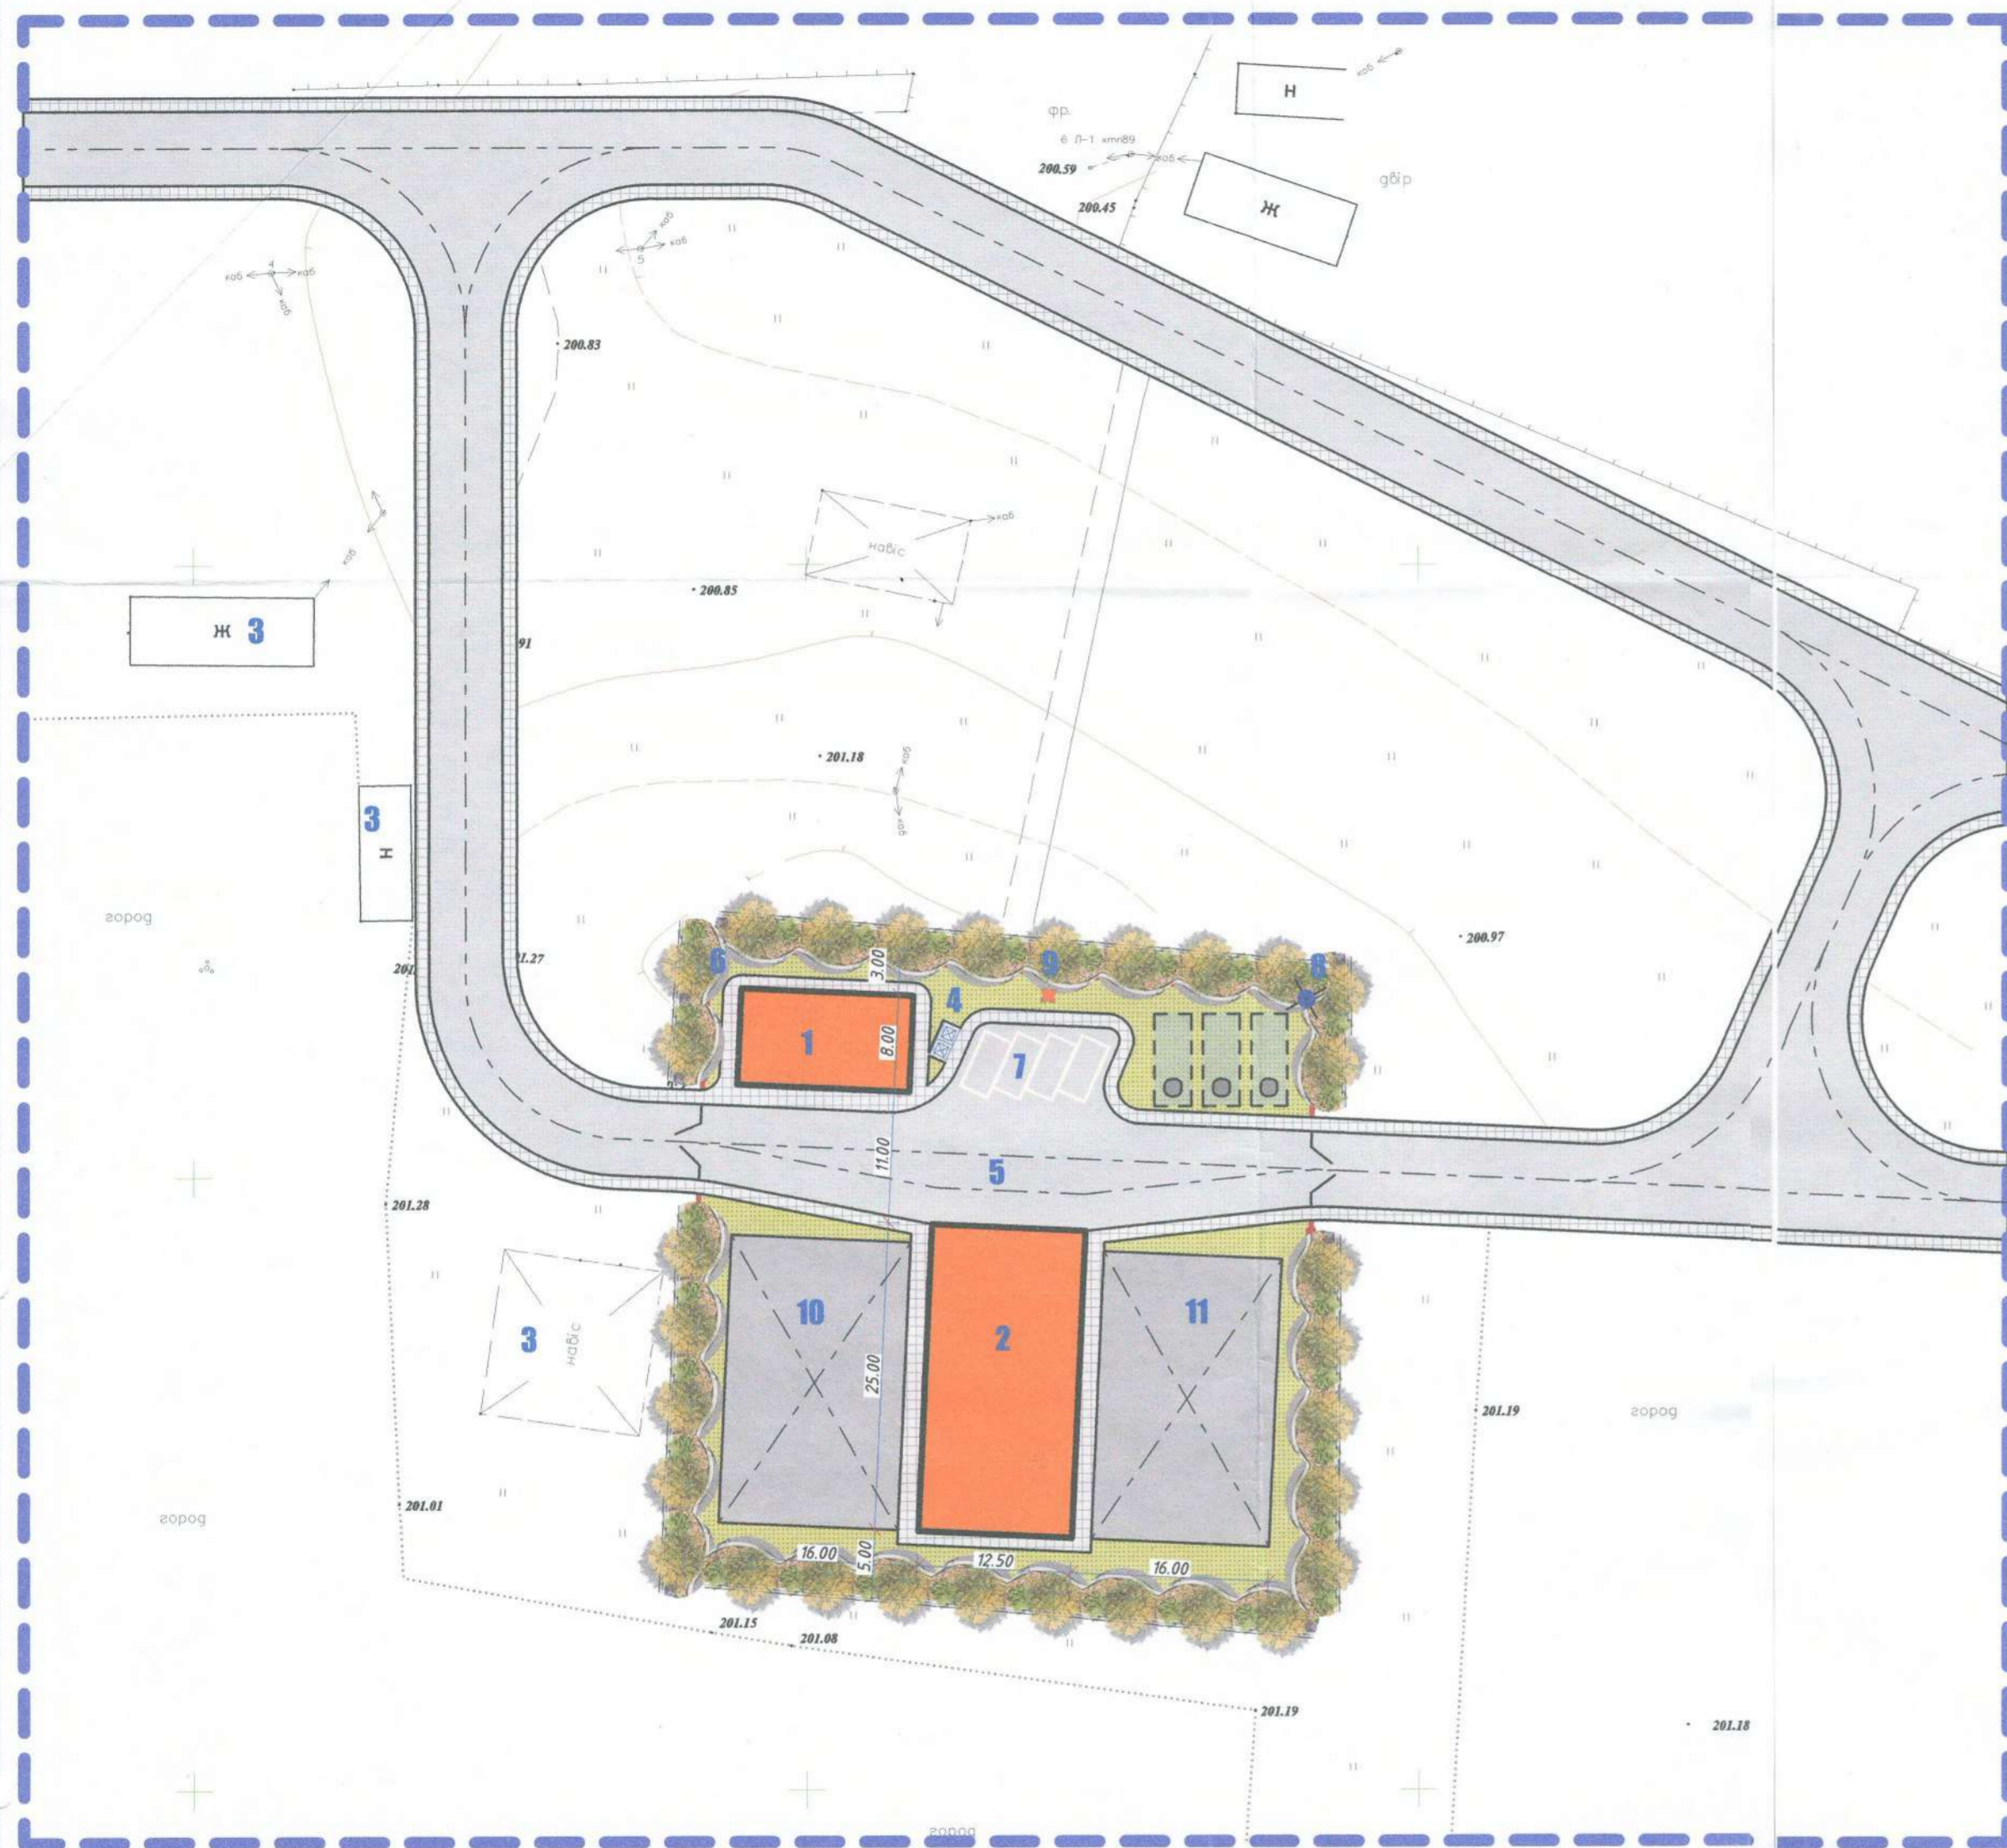

## Експлікація будівель та споруд

Номер на плані	Найменування	Поверховість	Площа забудови м <sup>2</sup>	Примітка
1	КПП з адмінкорпусом	2	112,0	Проект
2	Виробнича будівля	1	312,0	Проект
3	Нежитлові будівлі та споруди	-	-	Існуючі
4	Контейнери для побутового сміття	-	4,0	Проект
5	Тверде покриття	-	800,0	Проект
6	Зелена зона	-	1200,0	Проект
7	Стоянка легкового транспорту	-	40,0	Проект
8	Артезіанська свердловина	-	-	Проект
9	Малі очисні споруди	-	1,0	Проект
10	Зона складування сировини	-	550,0	Проект
11	Зона складування готової продукції	-	550,0	Проект
12	Протипожежні резервуари	-	60,0	Проект

## Основні техніко-економічні показники

Номер на плані	Показники	Од. виміру	Значення показників		
			Існуючий стан	Етап від 3 років до 7 років	Етап від 15 років до 20 років
1	Площа земельної ділянки	га	0,2566		
2	Площа забудови (в т. ч. ганки, пандуси, рампи)	м <sup>2</sup>	1770,0		
3	Площа твердого покриття	м <sup>2</sup>	800,0		
4	Площа зелених насаджень	м <sup>2</sup>	1200,0		
5	Інший благоустрій (мощення плиткою)	м <sup>2</sup>	300,0		
6	Гранична поверховість	пов.	2		
7	Відсоток забудови	%	25		

ГАП  
Євдокименко Олексій  
Володимирович  
Кваліфікаційні сертифікати  
Архітектор - Серія АА № 002412  
від 30.09.2015 р.

Відомості про замовника  
детального плану території  
Ємільчинська селищна рада

ТОВ "ЛД-ЛН"  
тел. 067-410-43-01  
Вербельчук Ростислав  
Ростиславович  
Тел. 098 290-96-36  
E-mail: rost\_telos@ukr.net  
Ідентифікаційний код 34325788  
Кваліфікаційні сертифікати  
Архітектор - Серія АА № 002019  
від 23.12.2013 р. діє безстроково



Посадова особа відповідальна за організацію розгляду пропозицій:  
*Євдокименко Олексій Володимирович*  
Дати проведення громадських слухань:  
-Громадські слухання стосовно розгляду та обговорення містобудівної документації детального плану території по од'єкту  
"для розміщення та експлуатації основних, підсобних і допоміжних будівель та споруд підприємств переробної, машинобудівної та іншої промисловості"  
відбудуться за адресою:  
*с. Косівське, вул. Шкільна, 3, 16 лютого 2024 р.*  
Другий етап слухань відбудеться

Примітки:  
1. Всі розміри подані в метрах.  
2. Всі будівлі та споруди розміщені враховуючи санітарні та охоронні зони, інші планувальні обмеження та пожежні розриви.  
3. Взаємне розташування та форма планів будівель потребують уточнення при розробленні проектної документації щодо цих об'єктів без внесення змін до детального плану.

Мета розроблення детального плану території:  
-визначення можливості розміщення  
"для розміщення та експлуатації основних, підсобних і допоміжних будівель та споруд підприємств переробної, машинобудівної та іншої промисловості"  
Склад детального плану території:  
-Текстова частина (Пояснювальна записка);  
- Графічна частина (Основний комплект креслень ДПТ);

-2021-ГМ.ГП					
Ємільчинська селищна рада					
Зм.	Кіл.	Аркуш	№ док.	Підпис	Дата
ГАП	Євдокименко			<i>[Signature]</i>	2021
Розробив	Вербельчук			<i>[Signature]</i>	2021
Н.Контр.					2021
Детальний план території М 1:500				Стадія	Аркци
				ЕП	Аркци
				СЕРТИФІКАТ Серія АА № 002412	