


Проектний план, благоустрій М 1:500

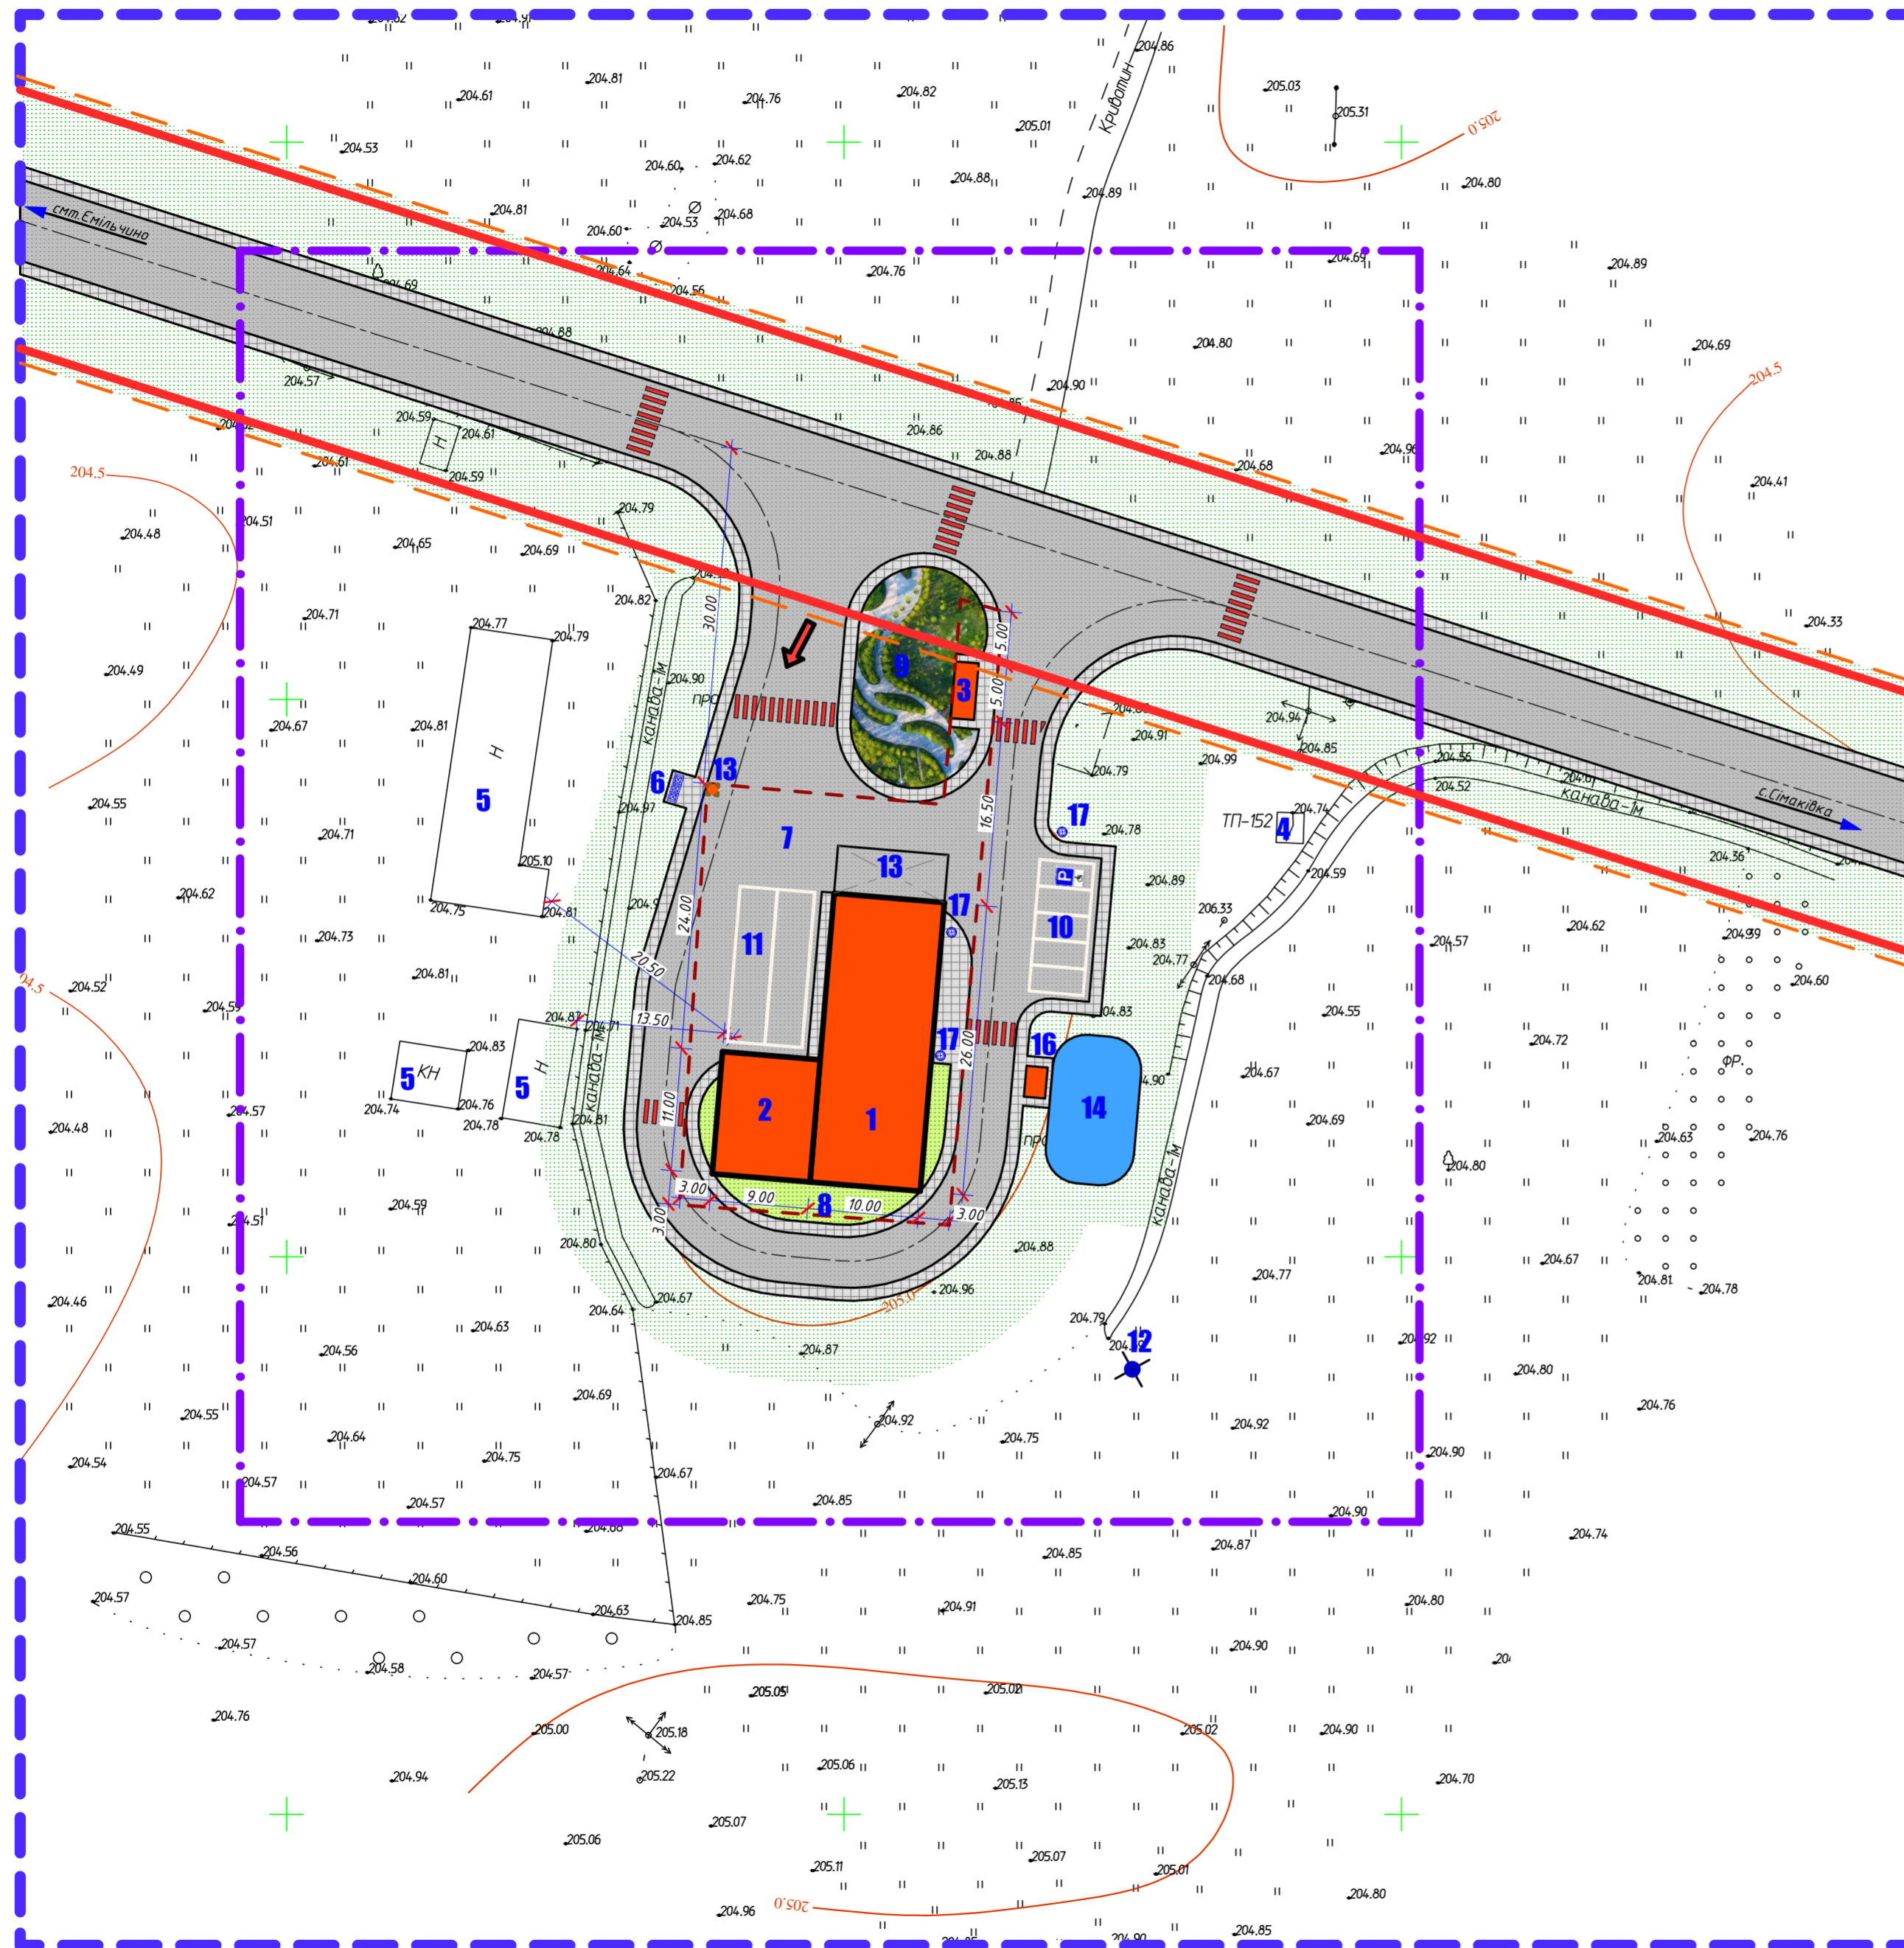

Умовні позначення

Позначення	Найменування	Примітка
---	Межі земельної ділянки	Існуючі
---	Межі розробки детального плану	Проект
---	Сформовані земельні ділянки	Існуюча
---	Червоні лінії	
---	Лінія забудови	Існуюча
→	Вїзд - виїзд на територію	Проект
■ КН	Громадська забудова	Існуюча
■ КН	Запроєктована забудова	Проект
□ КН	Нежитлові будівлі та споруди	Проект
■	Асфальтобетон	Проект
■	Фігурні елементи мостіння	Проект
	Пішохідний перехід	Проект
■	Зелена зона загального користування	Проект
■	Стоянка легкового транспорту	Проект
⊕	Урна	Проект

Мета розроблення детального плану території:

- визначення можливості розміщення "для будівництва та обслуговування будівель торгівлі"

Склад детального плану території:

- Текстова частина (Пояснювальна записка);
- Графічна частина (Основний комплект креслень ДПТ);

Посадова особа відповідальна за організацію розгляду пропозицій:

Дати проведення громадських слухань:

- Громадські слухання стосовно розгляду та обговорення містобудівної документації детального плану території по об'єкту "для будівництва та обслуговування будівель торгівлі" відбудуться за адресою:

Другий етап слухань відбудеться _____

-2024-ГМ.ГП				
Емільчинська селищна рада				
Зм.	Кіл.	Аркуш № док.	Підпис	Дата
ГАП	Евдокименко			2024
Розробив	Вердельчук			2024
Н.Контр.	Аламі			2024
Детальний план території земельної ділянки, площею 0,1000га, в межах с. Лебідь Емільчинської селищної ради Емільчинського району Житомирської області для зміни цільового призначення земельної ділянки із земель «для ведення особистого селянського господарства» на землі «для розміщення та експлуатації основних, побудовних і допоміжних будівель і споруд підприємств переробної, машинобудівної та іншої промисловості»				Стадія РП
Проектний план, благоустрій М 1:500				СЕРТИФІКАТ Серія АА № 002412

Експлікація будівель та споруд

Номер на плані	Найменування	Поверховість	Площа забудови м ²	Примітка
1	Виробничий цех з адмінкорпусом	2	260,0	Проект
2	Склад	1	100,0	Проект
3	КПП (тимчасова споруда)		10,0	Проект
4	ТП			Існуюча
5	Не житлові будівлі та споруди			Існуючі
6	Майданчик з контейнерами для побутового сміття		6,0	Проект
7	Тверде покриття		1000,0	Проект
8	Зелена зона		300,0	Проект
9	Зона відпочинку		200,0	Проект
10	Стоянка легкового транспорту		70,0	Проект
11	Стоянка вантажному транспорту		100,0	Проект
12	Артезіанська свердловина		-	Проект
13	Малі очисні споруди		1,0	Проект
14	Протипожежна водоїма		1000,0 м ³	Проект
15	Зона складування сировини		200,0	Проект
16	Насосна станція з пожежним ДЕПО		21,0	Проект
17	Урна 3 шт			Проект

Основні техніко-економічні показники

Номер на плані	Показники	Од. виміру	Значення показників		
1	Площа земельної ділянки	га	0.1		
2	Площа забудови (в т. ч. ганки, пандуси, рампи)	м ²	370,0		
3	Площа твердого покриття	м ²	1000,0		
4	Площа зелених насаджень	м ²	300,0		
5	Інший благоустрій (мощення плиткою)	м ²	200,0		
6	Гранична поверховість	пов.	2		
7	Відсоток забудови	%	40		

-2024-ГМ.ГП					
Емільчинська селищна рада					
Зм.	Кіл.	Аркуш	№ док.	Підпис	Дата
ГАП		Евдокименко			2024
Розробив		Вербельчук			2024
Н.Контр.		Аламі			2024
				Експлікація будівель та споруд Основні техніко-економічні показники	
			Стадія	Аркцш	Аркцшів
			ЕП		
				СЕРТИФІКАТ Серія АА № 002412	

Детальний план території земельної ділянки, площею 0,1000га, в межах с. Ледів Емільчинської селищної ради Емільчинського району Житомирської області для зміни цільового призначення земельної ділянки із земель «для ведення особистого селянського господарства» на землі «для розміщення та експлуатації основних, підсобних і допоміжних будівель і споруд підприємств переробної, машинобудівної та іншої промисловості»