


Проектний план, благоустрій М 1:500

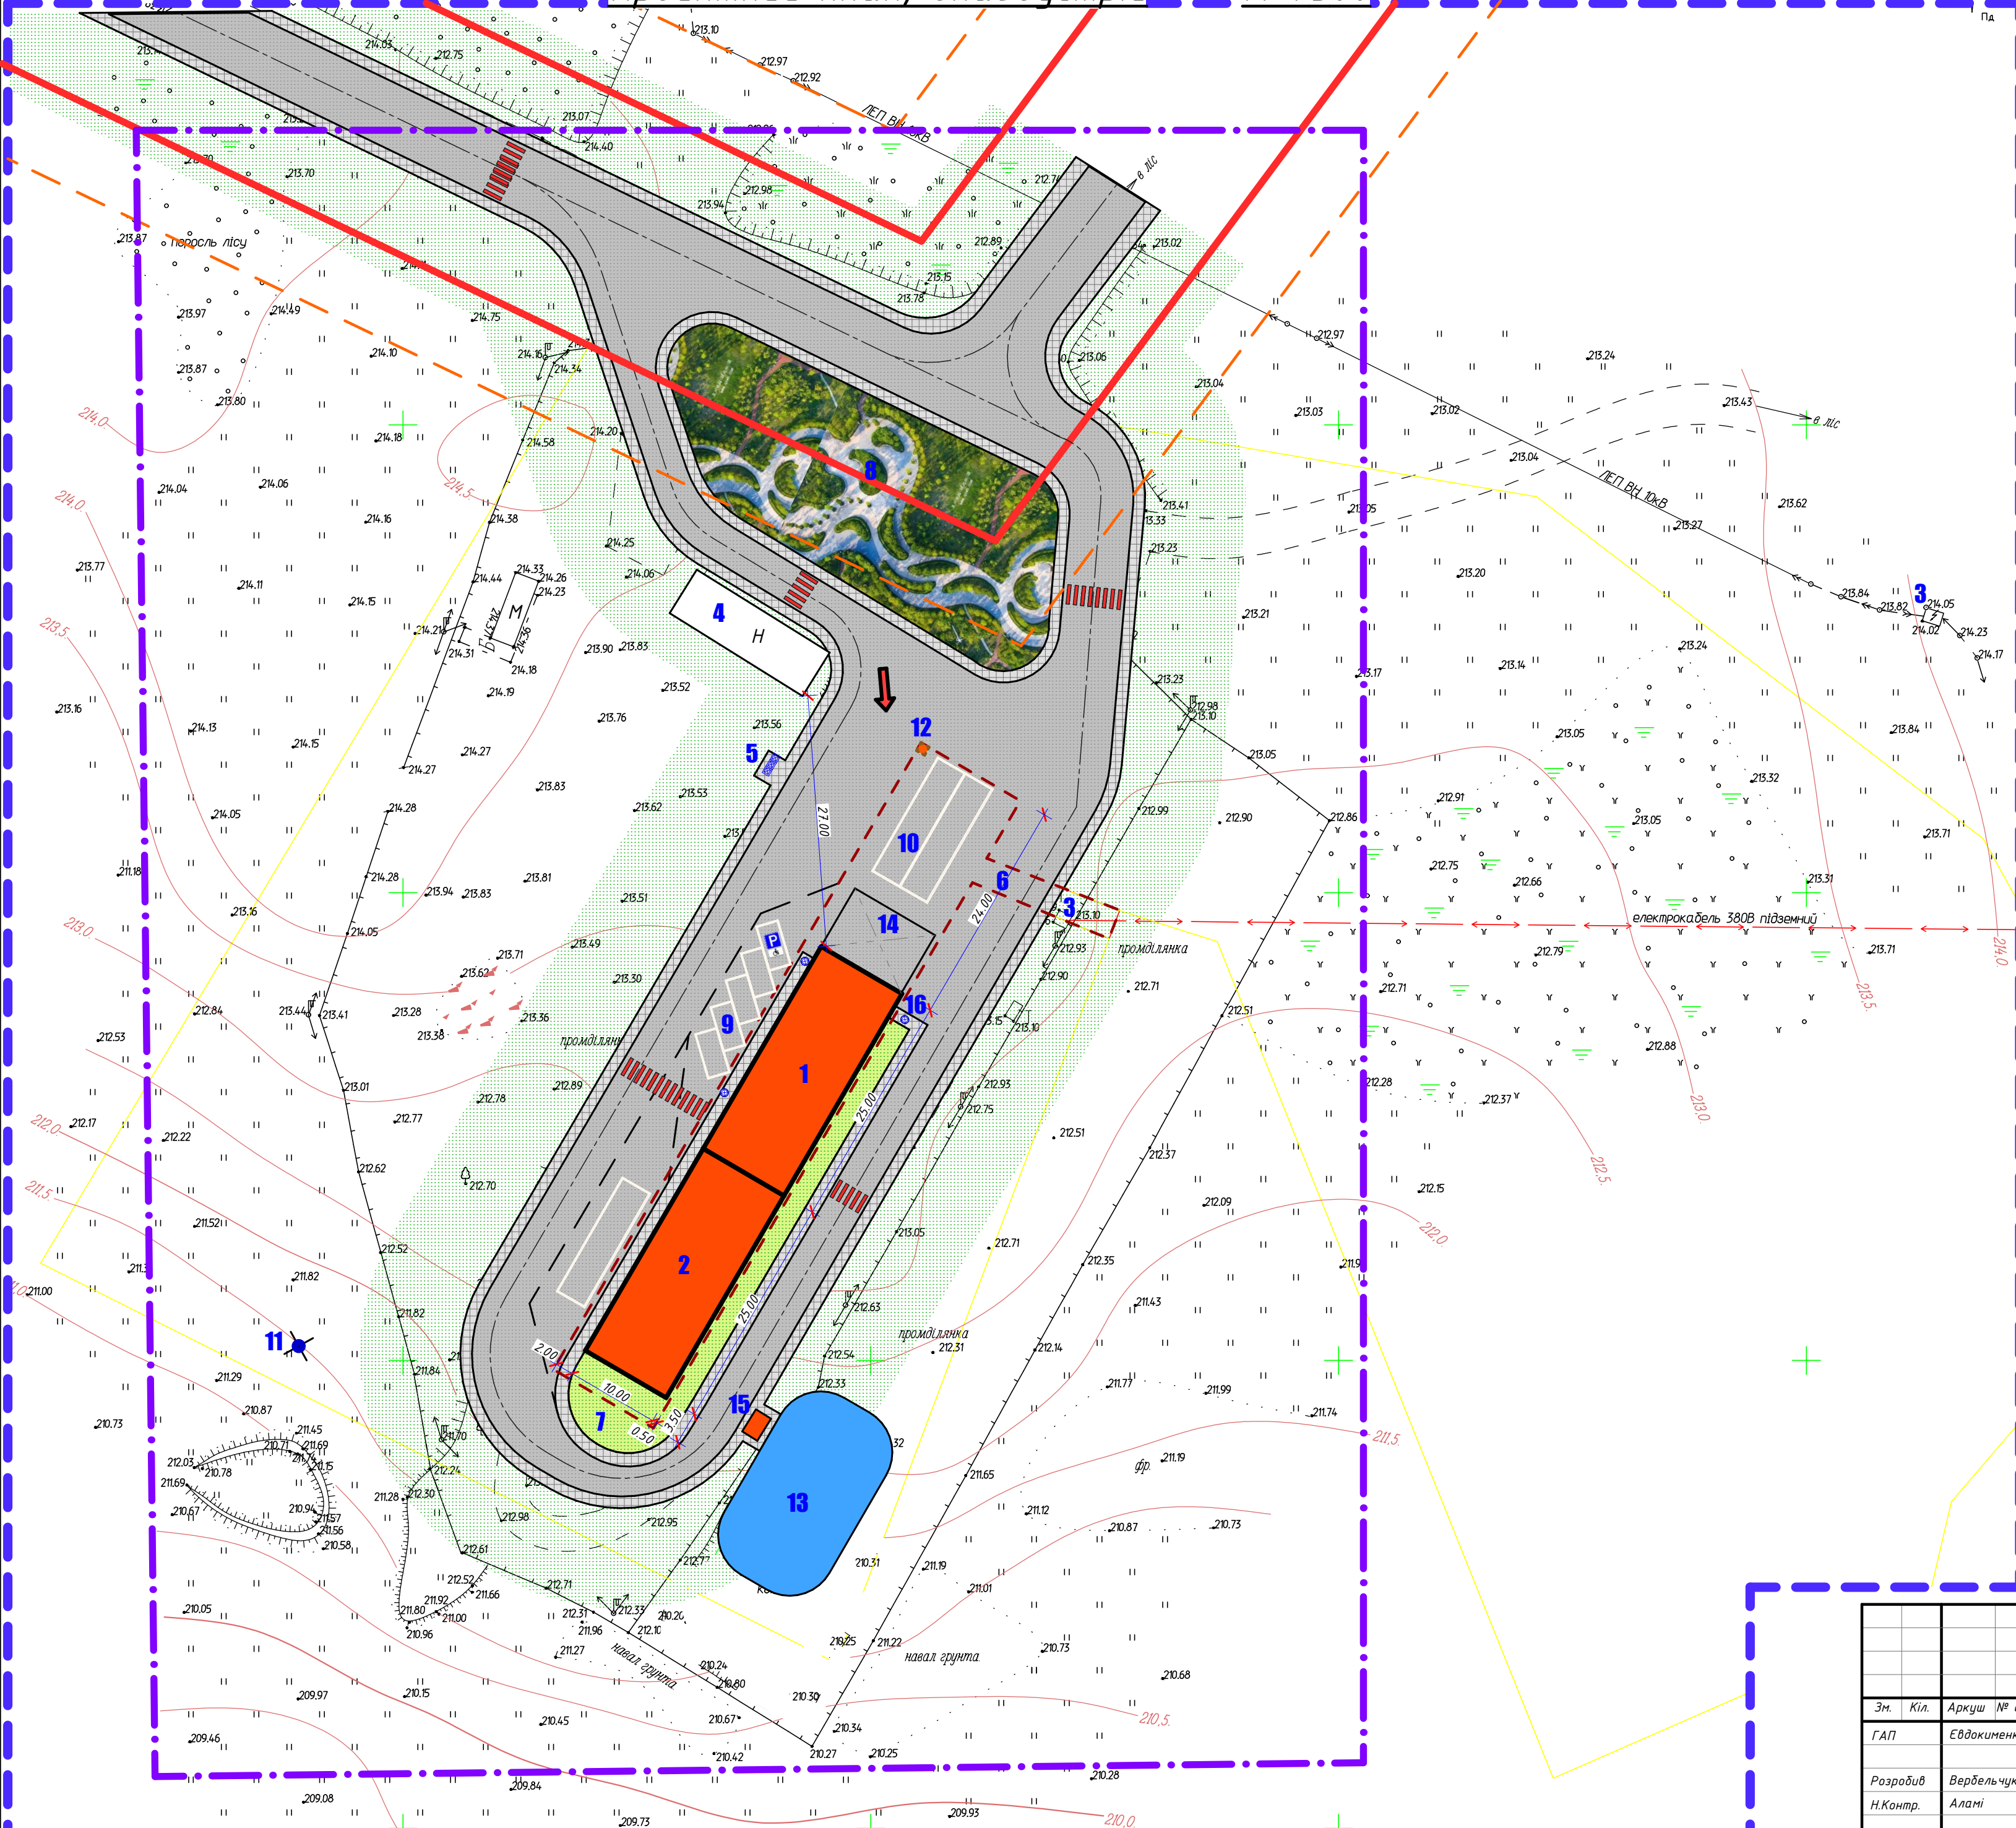

Умовні позначення

Позначення	Найменування	Примітка
	Межі земельної ділянки	Існуючі
	Межі розробки детального плану	Проект
	Сформовані земельні ділянки	Існуюча
	Червоні лінії	
	Лінія забудови	Існуюча
	Вїзд - виїзд на територію	Проект
	Металеві тимчасові споруди	
	Запроектована забудова	Проект
	Нежитлові будівлі та споруди	Проект
	Асфальтобетон	Проект
	Фігурні елементи мостіння	Проект
	Пішохідний перехід	Проект
	Зелена зона загального користування	Проект
	Стоянка легкового транспорту	Проект
	Урна	Проект

-2024-ГМ.ГП			
Емільчинська селищна рада			
Зм.	Кіл.	Аркуш № док.	Підпис
ГАП	Евдокименко		2024
Розробив	Вербельчук		2024
Н.Контр.	Аламі		2024
Проектний план, благоустрій М 1:500			СТАДІЯ РП
			СЕРТИФІКАТ Серія АА № 002412

## Експлікація будівель та споруд

Номер на плані	Найменування	Поверховість	Площа забудови м <sup>2</sup>	Примітка
1	Виробничий цех з адмінкорпусом	2	250,0	Проект
2	Склад	1	250,0	Проект
3	ТП			Існуюча
4	Не житлові будівлі та споруди			Існуючі
5	Майданчик з контейнерами для побутового сміття		6,0	Проект
6	Тверде покриття		1200,0	Проект
7	Зелена зона		300,0	Проект
8	Зона відпочинку		300,0	Проект
9	Стоянка легкового транспорту		70,0	Проект
10	Стоянка вантажному транспорту		100,0	Проект
11	Артезіанська свердловина		-	Проект
12	Малі очисні споруди		1,0	Проект
13	Протипожежна водоїма		1000,0 м <sup>3</sup>	Проект
14	Зона складування сировини		200,0	Проект
15	Насосна станція з пожежним ДЕПО		21,0	Проект
16	Урна 3 шт			Проект

## Основні техніко-економічні показники

Номер на плані	Показники	Од. виміру	Значення показників		
1	Площа земельної ділянки	га	0.1		
2	Площа забудови (в т. ч. ганки, пандуси, рампи)	м <sup>2</sup>	500,0		
3	Площа твердого покриття	м <sup>2</sup>	1000,0		
4	Площа зелених насаджень	м <sup>2</sup>	300,0		
5	Інший благоустрій (мощення плиткою)	м <sup>2</sup>	200,0		
6	Гранична поверховість	пов.	2		
7	Відсоток забудови	%	50		

<b>-2024-ГМ.ГП</b>					
<b>Емільчинська селищна рада</b>					
Зм.	Кіл.	Аркуш	№ док.	Підпис	Дата
ГАП		Евдокименко			2024
Розробив		Вербельчук			2024
Н.Контр.		Аламі			2024
				Детальний план території земельної ділянки, площею 0,1000га, в межах с. Старий Хмерин, Звягельського району Житомирської області для зміни цільового призначення земельної ділянки із земель на землі «для розміщення та експлуатації основних, підсобних і допоміжних будівель і споруд підприємств переробної, машинобудівної та іншої промисловості»	
				Експлікація будівель та споруд Основні техніко-економічні показники	
			Стадія	Аркцш	Аркцшів
			ЕП		
				СЕРТИФІКАТ Серія АА № 002412	